

Aan deze tekeningen kunnen geen rechten worden ontleend. De maten kunnen in werkelijkheid afwijken.

Project:

Complex 80301

Adres **Heliotroop 62**

Type Eengezinswoning (A)

**Beganegrond**

Aantal  
kamers

4

Schaal

1:50


Bouwjaar

1977

Blad nr.

1



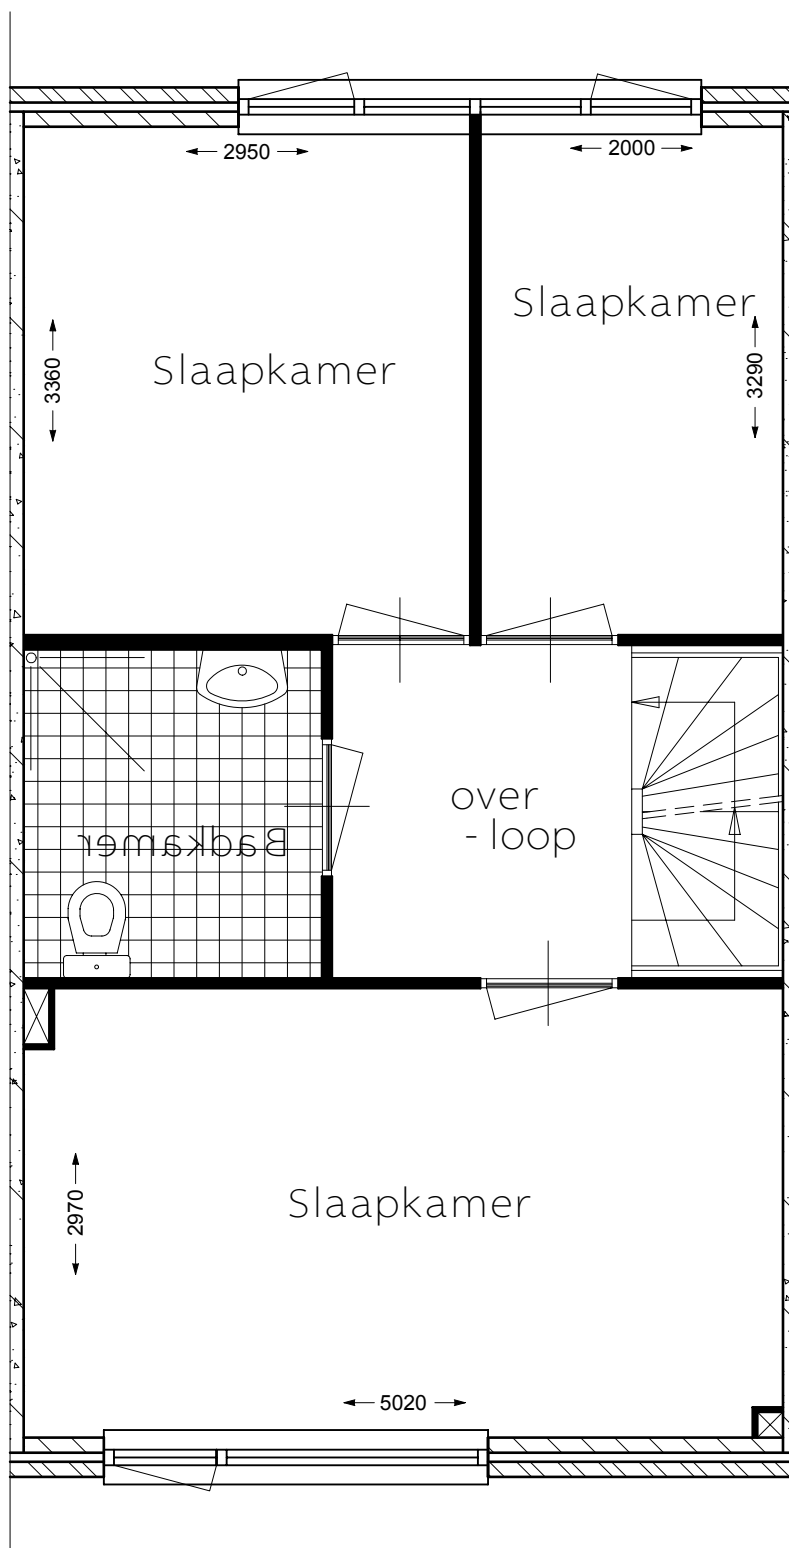

Aan deze tekeningen kunnen geen rechten worden ontleend. De maten kunnen in werkelijkheid afwijken.

Project:

**Complex 80301**


Adres **Heliotroop 62**

Type **Eengezinswoning (A)**

**1e Verdieping**

Aantal kamers	4	Schaal	1:50
Bouwjaar	1977	Blad nr.	2



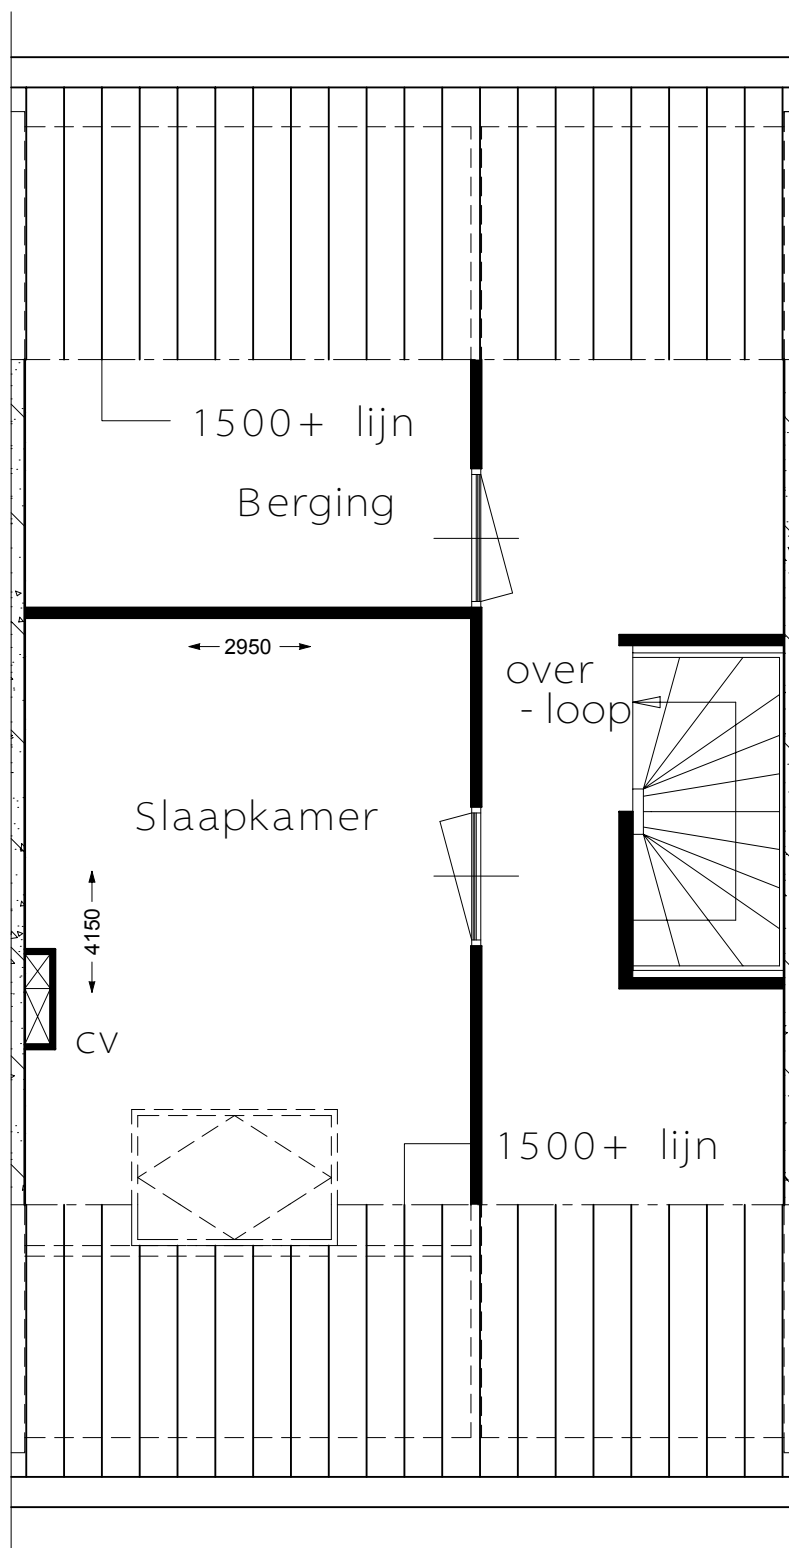

Aan deze tekeningen kunnen geen rechten worden ontleend. De maten kunnen in werkelijkheid afwijken.

Project:

Complex 80301

Adres **Heliotroop 62**

Type Eengezinswoning (A)

**Zolder**

Aantal  
kamers

4

Schaal

1:50

Bouwjaar

1977

Blad nr.

3

